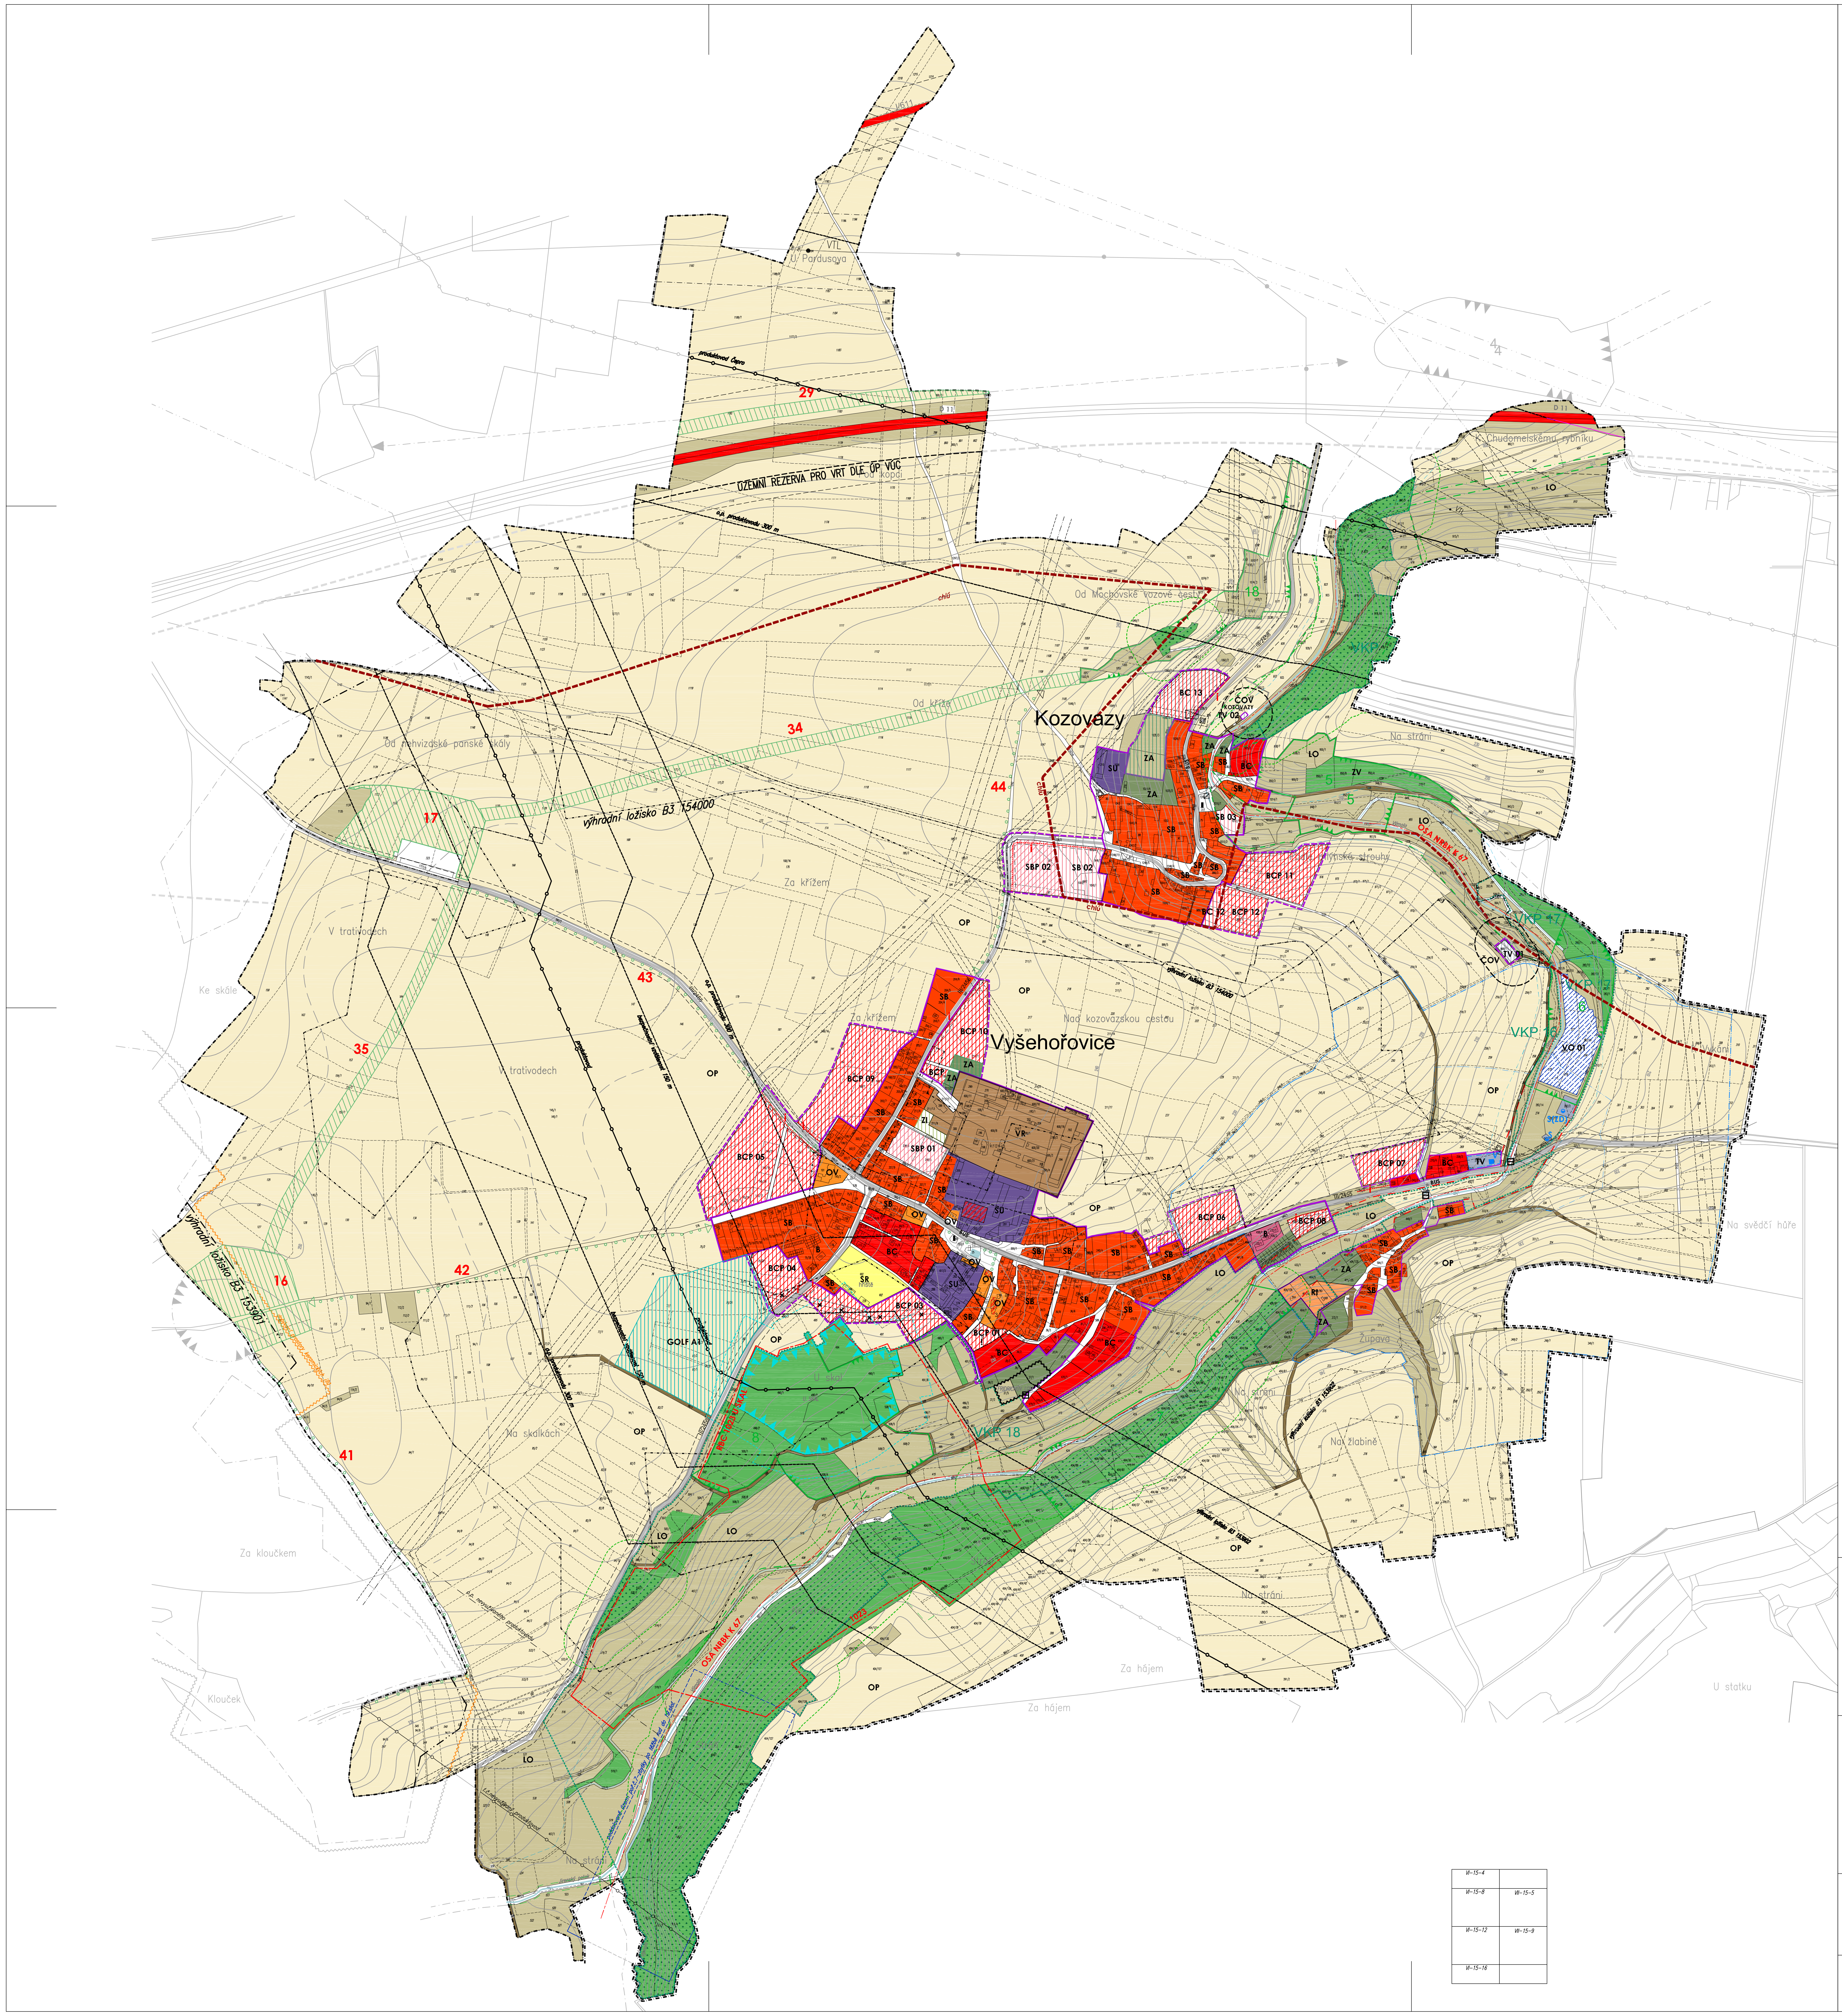

HLAVNÍ VÝKRES - LEGENDA :

HRANICE ÚZEMNÍCH JEDNOTEK

HRANICE OBCE, HRANICE KATASTRÁLNÍHO ÚZEMÍ

ÚDAJE VYPLÝVAJÍCÍ Z MAPOVÝCH PODKLADŮ A ZE ZPŮSOBU VYUZITÍ ÚZEMÍ

101/1		ÚDAJE MAPY KATASTRU NEMOVITOSTÍ
101/1		ÚDAJE MAPY POZEMKOVÉHO KATASTRU
210		VÝSKOPIS DLE STÁTNÍ MAPY M 1:5000
VO	VO 01	VODNÍ PLOCHY A TOKY

ŘEŠENÍ ÚPO :
ZASTAVĚNÉ A ZASTAVITELNÉ ÚZEMÍ OBCE

STAV	NÁVRH	
		HRANICE SOUČASNĚ ZASTAVĚNÉHO ÚZEMÍ VYMEZENÁ K 30.9.2006
		HRANICE ZASTAVITELNÉHO ÚZEMÍ OBCE
▨		NEMOVITÉ KULTURNÍ PAMÁTKY
		HRANICE HISTORICKÉHO JÁDRA OBCE (SÍDLO VYSEHOROVICE)

STAV	NÁVRH V CHLÚ	NÁVRH	
SB	SBP 01	SB 01	SMÍŠENÉ VENKOVSKÉ BYDLENÍ
BC	BCP 01	BC 01	ČISTÉ BYDLENÍ
B			BYDLENÍ V BYTOVÝCH DOMECH
SU			SMÍŠENÉ ÚZEMÍ BYDLENÍ, SLUŽEB A DROBNÉ VÝROBY
OV			OBČANSKÁ VYBAVENOST
VR			VÝROBNÍ PLOCHY
RI			INDIVIDUÁLNÍ REKREACE
SR			SPORT A REKREACE
TV	TV 01		TECHNICKÉ VYBAVENÍ

STAV	NÁVRH	
ZA	ZA	SADY A ZAHRADY
	ZI	IZOLAČNÍ ZELEN

KRAJINNÉ ZÁZEMÍ (NEZASTAVITELNÉ ÚZ.)

STAV	NÁVRH	
OP		ORNÁ PUDA
LO		LOUKY A EXTENZIVNÍ A NÍZKÁ ZELEN
ZV	▨	INTENZIVNÍ A VYSOKÁ ZELEN-ÚSES
LP		POZEMKY PLNÍCÍ FUNKCI LESA

ÚPRAVY KRAJINY :

STAV	NÁVRH	
	GOLF	GOLFOVÉ HŘIŠTĚ

DALŠÍ LIMITY A REGULAČNÍ PRVKY V ÚZEMÍ :

OCHRANA PŘÍRODY A KRAJINY

STAV	NÁVRH	
		MALOPLOŠNÉ CHRÁNĚNÉ ÚZEMÍ
VKP 16		VÝZNAMNÝ KRAJINNÝ PRVEK (VKP)
	1023	REGIONÁLNÍ BIOCENTRUM
		OSA NRBK K 67
	▨	LOKÁLNÍ BIOCENTRUM
	▨	LOKÁLNÍ BIOKORIDOR
		INTERAKČNÍ PRVEK
		OCHR.PÁSMO LESNÍCH POZEMKŮ
		INUNDACE POTOKA VÝMOLY
		OCHR.PÁSMO CHRÁNĚNÉHO ÚZEMÍ

TĚŽBA NEROSTNÝCH SUROVIN :

		HRANICE CHRÁNĚNÉHO LOŽISKOV.ÚZEMÍ
		HRANICE VÝHRADNÍHO LOŽISKA
		HRANICE NEVÝHRADNÍHO LOŽISKA
		DOBÝVACÍ PROSTOR KER. JÍLU
		PODDOLOVANÁ ÚZEMÍ

DOPRAVA :

STAV	NÁVRH	
		DÁLNICE D11
		SILNICE I. A III. TŘÍDY
		MÍSTNÍ OBSLUŽNÉ A ZKLID.KOMUNIKACE
		ÚČELOVÉ KOMUNIKACE
		ÚZEMNÍ REZERVA PRO VRT (VÚC PR.REGION)

TECH. VYBAVENÍ :

		EL vvn A vn VEDENÍ
□	⊠	TRAFOSTANICE
✕ ✕		RUŠENÉ vn VEDENÍ
◒ ■		VODNÍ ZDROJ - VRT,STUDNA
	⊟ČOV	ČERPACÍ STANICE ODPAD.VOD, ČOV
		OCHR. PÁSMO COV
		PHO VODNÍHO ZDROJE 2.VNITR.,2.VNEJSI
		PRODUKTOVOD A ROPOVOD
		OCHR.A BEZPEČ.PÁSMO PRODUKTOVODU A ROPOVODU
VTL		VTL PLYNOVOD
		BEZPEČ. PÁSMO VTL PLYNOVODU
	⊠	REGULAČNÍ STANICE PLYNOV. (VARIANTA)
▮ ▯		POMNÍK, PAMÁTNÍK, KŘÍŽEK
i		IZOFONA 60 dB
		HRANICE HISTORICKÉHO JÁDRA OBCE

S

pořizovatel : Obecní úřad Vyšehořovice
okres Praha-východ

výkonný pořizovatel : Ing.Ladislav Vich - PRISVICH
Antala Staška 32
140 02, Praha 4

projektant : ING.AKAD.ARCH. PETR FOGLAR -
ARCHITEKTONICKÁ KANCELÁŘ
Praha 4, Kubištova 6, 140 00
kancelář Trojická 1,Praha 2,120 00

autorský kolektiv : Ing.akad.arch. Petr Foglar
Ing.arch. Zuzana Foglarová
Ing.arch. Marie Horváthová

spolupracovníci : doprava - Ing.Marie Wichsová
demografie - RNDr. František Matyáš
prostředí - RNDr.Renata Eisenhammerová
vod.hospodářství - ing.Milan Bukvář

ÚPO VYŠEHOŘOVICE BYL SCHVÁLEN ZASTUPITELSTVEM OBCE VYŠEHOŘOVICE USNESENÍM ZE DNE 27.12.2006

ODPOVĚDNÁ OSOBA POŘIZOVATELE:

RAZÍTKO	JMÉNO	FUNKCE	PODPIS
	KAREL STEHLÍK	STAROSTA OBCE	

STANOVISKO ODBORU ÚZEMNÍHO A STAVEBNÍHO ŘÍZENÍ KRAJSKÉHO ÚŘADU STŘEDOČESKÉHO KRAJE č.j.172058/2006/KUSK ZE DNE 27.12.2006

ÚZEMNÍ PLÁN OBCE
Vyšehořovice

03/2007

HLAVNÍ VÝKRES

v.č.2

M 1: 5 000